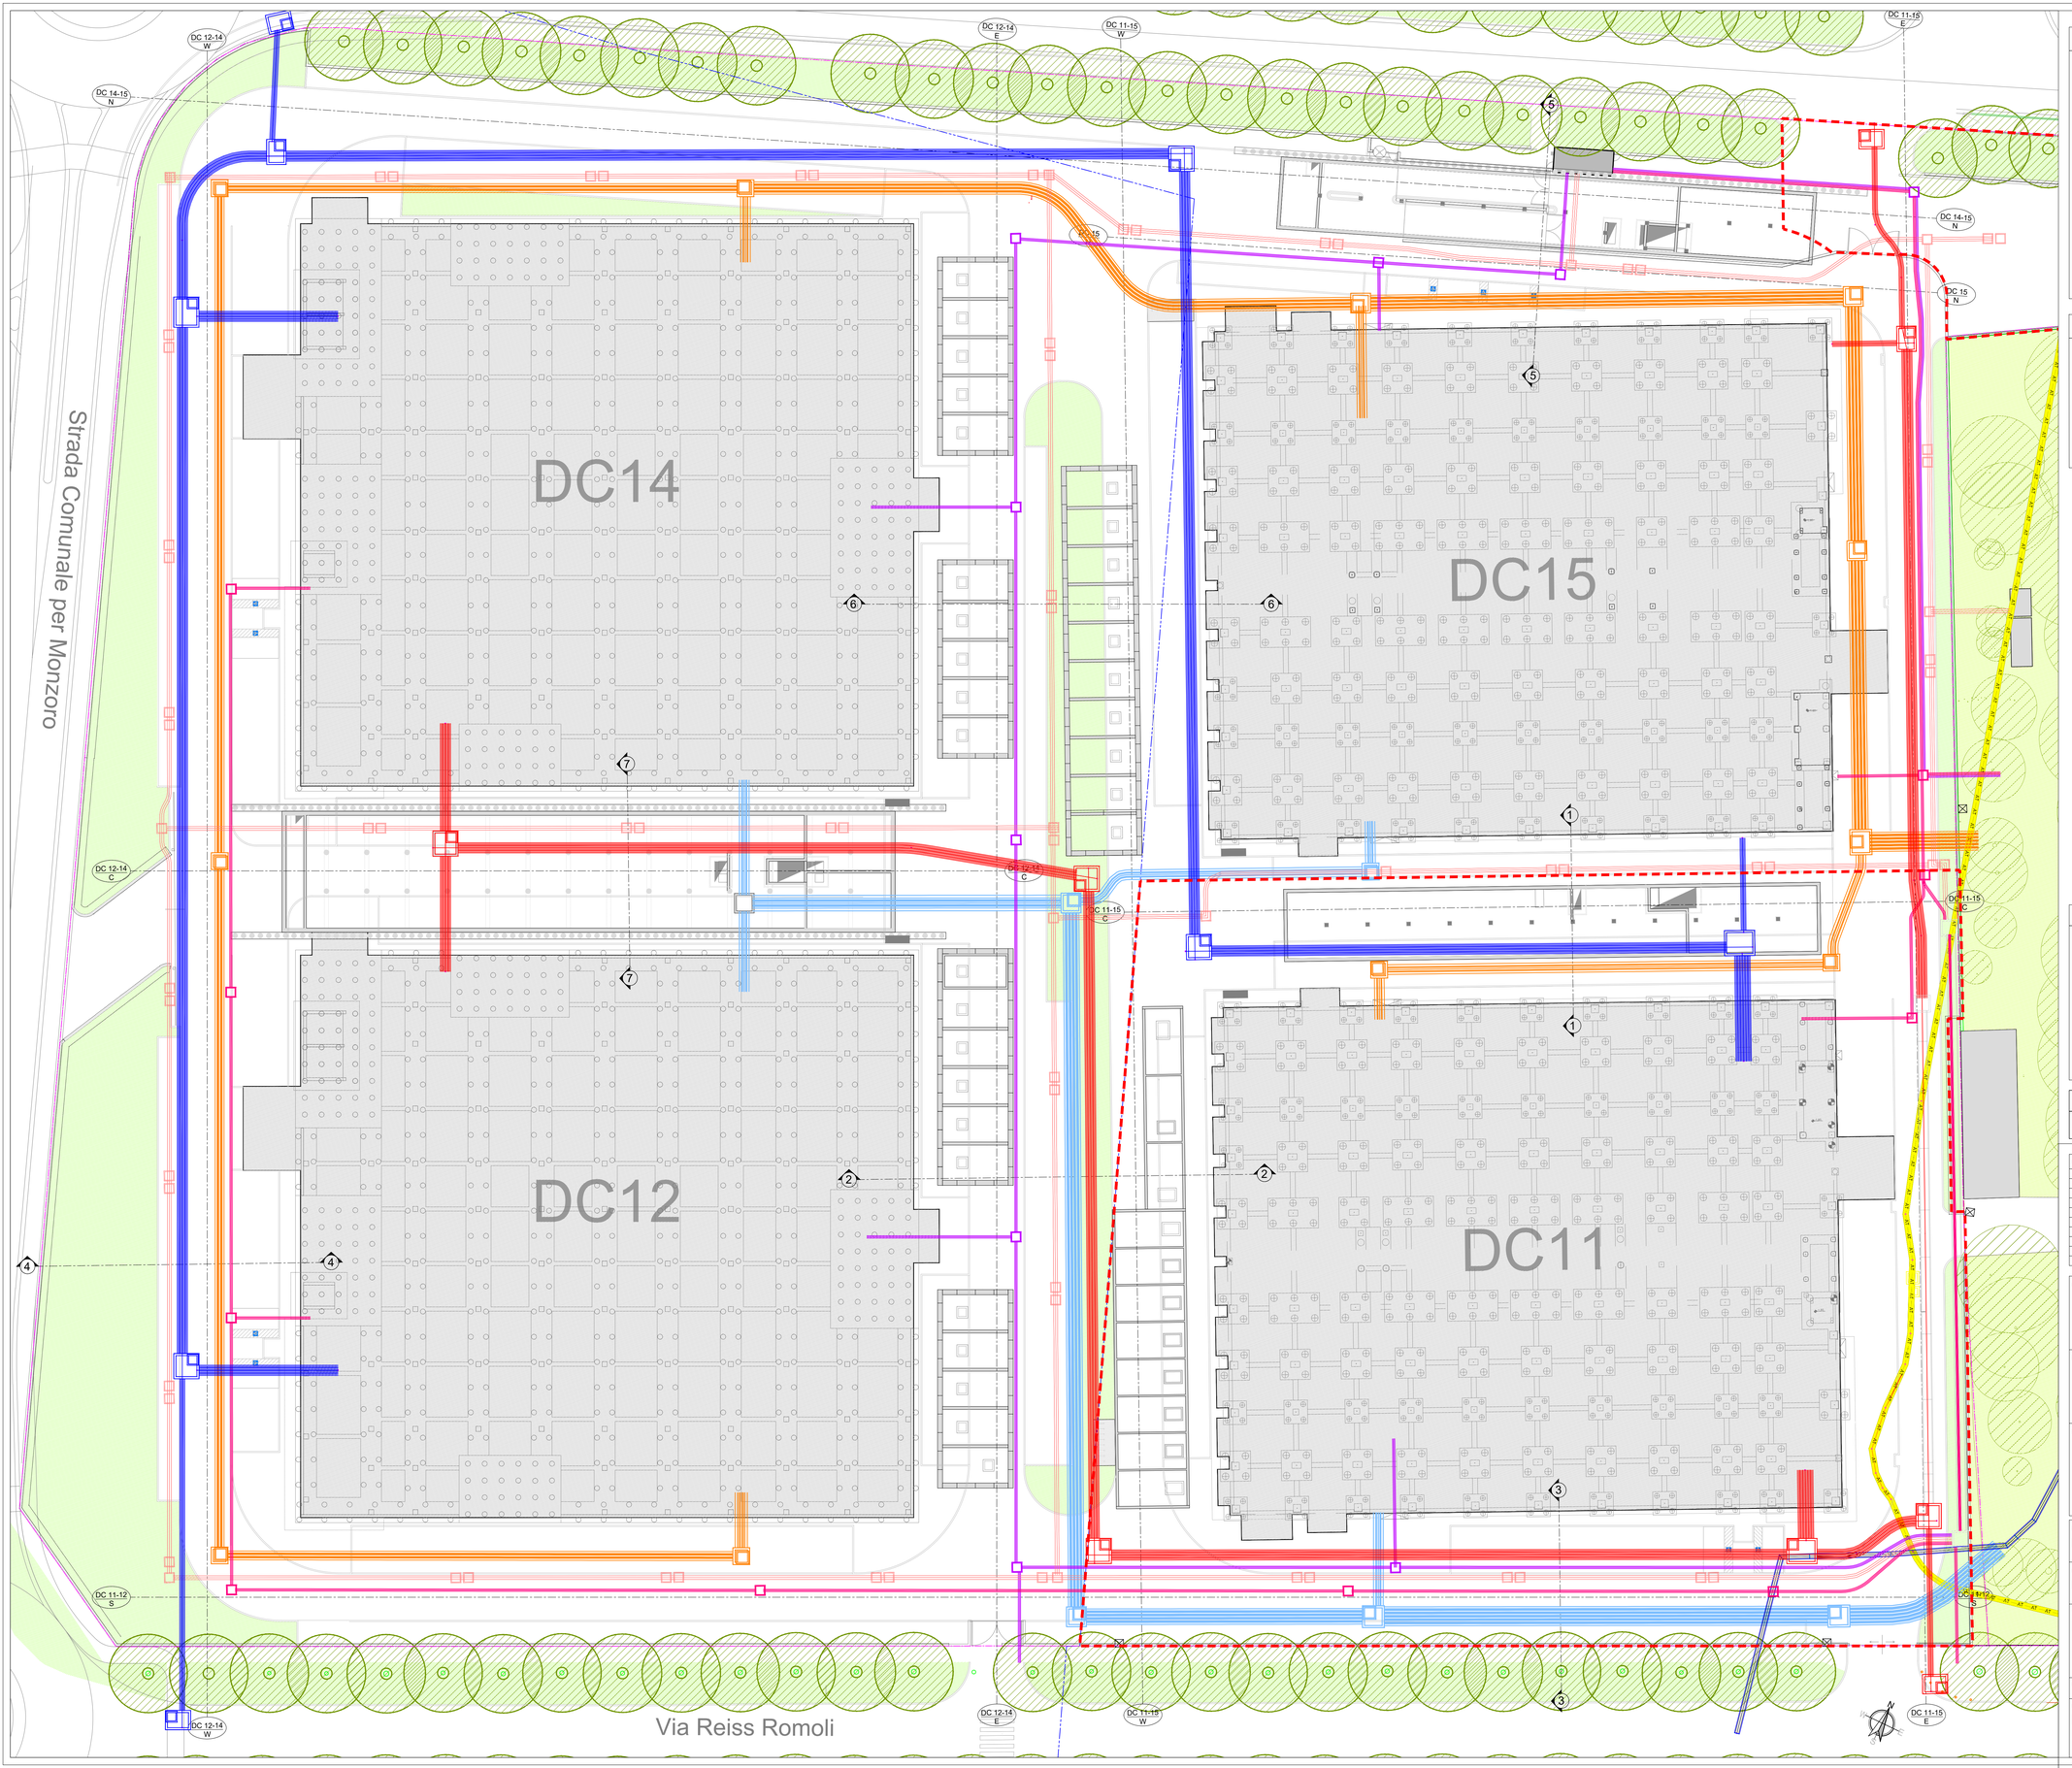

SYSTEMS LEGEND / LEGENDA SISTEMI

PREDISPOSIZIONI

- A — MANHOLE AND CORRUGATED PIPES Ø 125 AND Ø 200 - GROUP 'A' / POZZETTI E CORRUGATI Ø 125 AND Ø 200 - GRUPPO 'A'
- B — MANHOLE AND CORRUGATED PIPES Ø 125 AND Ø 200 - GROUP 'B' / POZZETTI E CORRUGATI Ø 125 AND Ø 200 - GRUPPO 'B'

POWER

- HV — HIGH VOLTAGE (EXISTING) / ALTA TENSIONE (ESISTENTE)

DATA

- FB-A — OPTICAL FIBER TENANT LINE 'A' / FIBRA OTTICA TENANT LINEA 'A'
- FB-B — OPTICAL FIBER TENANT LINE 'B' / FIBRA OTTICA TENANT LINEA 'B'
- BMS-A — BMS LINE 'A' / BMS LINEA 'A'
- BMS-B — BMS LINE 'B' / BMS LINEA 'B'
- SP — SMALL POWER AND SECURITY / IMPIANTO BASSA TENSIONE / SEGNALI / VIDEOSORVEGLIANZA

SITE PLAN LEGEND / LEGENDA PLANIMETRICA

- PROPERTY BOUNDARY / CONFINE DI PROPRIETA'
- MUNICIPAL BOUNDARY / CONFINE COMUNALE
- LIMITE AREA DI INTERVENTO - LE OPERE PER LA REALIZZAZIONE DELLE RETI ESTERNE AL LIMITE D'INTERVENTO SARANNO OGGETTO DI ALTRO TITOLO ABILITATIVO E REALIZZATE SUCCESSIVAMENTE ALL'OTTENIMENTO DELLO STESSO

  SCOPE OF WORKS BOUNDARY: EXTERNAL NETWORKS OUTSIDE THE INTERVENTION AREA BOUNDARY WILL BE SUBJECT TO ANOTHER AUTHORISATION AND WILL BE CARRIED OUT AFTER SUCH AUTHORISATION HAS BEEN OBTAINED

NOTE

- LO SVILUPPO DELLA PROGETTAZIONE ESECUTIVA COORDINATA È IN CAPO ALL'APPALTATORE DELLE OPEIRE, CHE DOVRA' SOTTOMETTERE I DISEGNI E LE SPECIFICHE DELLA PROPRIA INGEGNERIZZAZIONE ALLA COMMITTENTE E DIREZIONE LAVORI PER APPROVAZIONE
- TUTTE LE DIMENSIONI DEL SITO, DI ATTREZZATURE COMPONENTI E MATERIALI DEVONO ESSERE CONTROLLATE DALL'APPALTATORE IN SITO PRIMA DELLA COSTRUZIONE, DELL'ORDINE O DELLA CONSEGNA
- L'APPALTATORE È RESPONSABILE DEL COORDINAMENTO DI TUTTI I SERVIZI IN CANTIERE
- L'APPALTATORE È RESPONSABILE DELLA MESSA IN SICUREZZA E FUNZIONALITÀ DEI SOTTOSERVIZI ESISTENTI INTERFERENTI
- È IN CAPO ALLA COMMITTENTE QUALUNQUE ACQUISIZIONE DI PERMESSI E AUTORIZZAZIONI EVENTUALMENTE NECESSARIE PER L'ESECUZIONE DELLE ATTIVITÀ
- GLI SCAVI CHE INSISTONO NEL RAGGIO DI 5 m DAL FUSTO DEGLI ALBERI DOVRANNO ESSERE ESEGUITI CON ASSISTENZA DA PARTE DI UN AGRONOMO

REFERENCE DOCUMENTS / DOCUMENTI DI RIFERIMENTO

FOR UGS SECTIONES REFER TO DRAWING / PER LE SEZIONI DEI SOTTOSERVIZI FARE RIFERIMENTO AL DISEGNO:
MIL1-CAMP01-MAE-10302-CPE-3-425-UN-01_IFR

NUMERO	DATA	DESCRIZIONE	DIS.	VER.	APP.
00	24/09/2025	Issued for Revision	LCA	MGO	GFA

CLIENTE

DATA 4 MILAN S.P.A.
Piazza Eleonora Duse, 2
20122, Milano - Italia

PROGETTISTI OPERE CIVILI

MAESTRALE
Via San Vito, 18
20100 MILANO - Italy
E-mail: info@maestrale.mi.it

PROGETTISTI MASTERPLAN

GARRETTI ASSOCIATI S.R.L.
Via Trieste, 9
20146, Milano - Italia
E-mail: info@garrettiassociati.it

PROGETTO
Lotto Canteen - Settimo Milanese e Cornaredo (Milano, Italia)

CATEGORIA
Progetto Civile

TITOLO DELLA TAVOLA
Pianta sottoservizi - Combinato DRY - DC11

CODICE PROGETTO	AUTORE	SCALA
MC069	ARI	1:250

CODICE ELABORATO
MIL1-CAMP01-MAE-10302-PE-3-423-UN-00_IFR

QUESTO DISEGNO NON PUÒ ESSERE UTILIZZATO O RIPRODOTTO SENZA LA NOSTRA AUTORIZZAZIONE. TUTTI I DIRITTI D'AUTORE SONO RISERVATI.